



Muro e gradil externo  
Elevação Frontal  
Escala 1:20

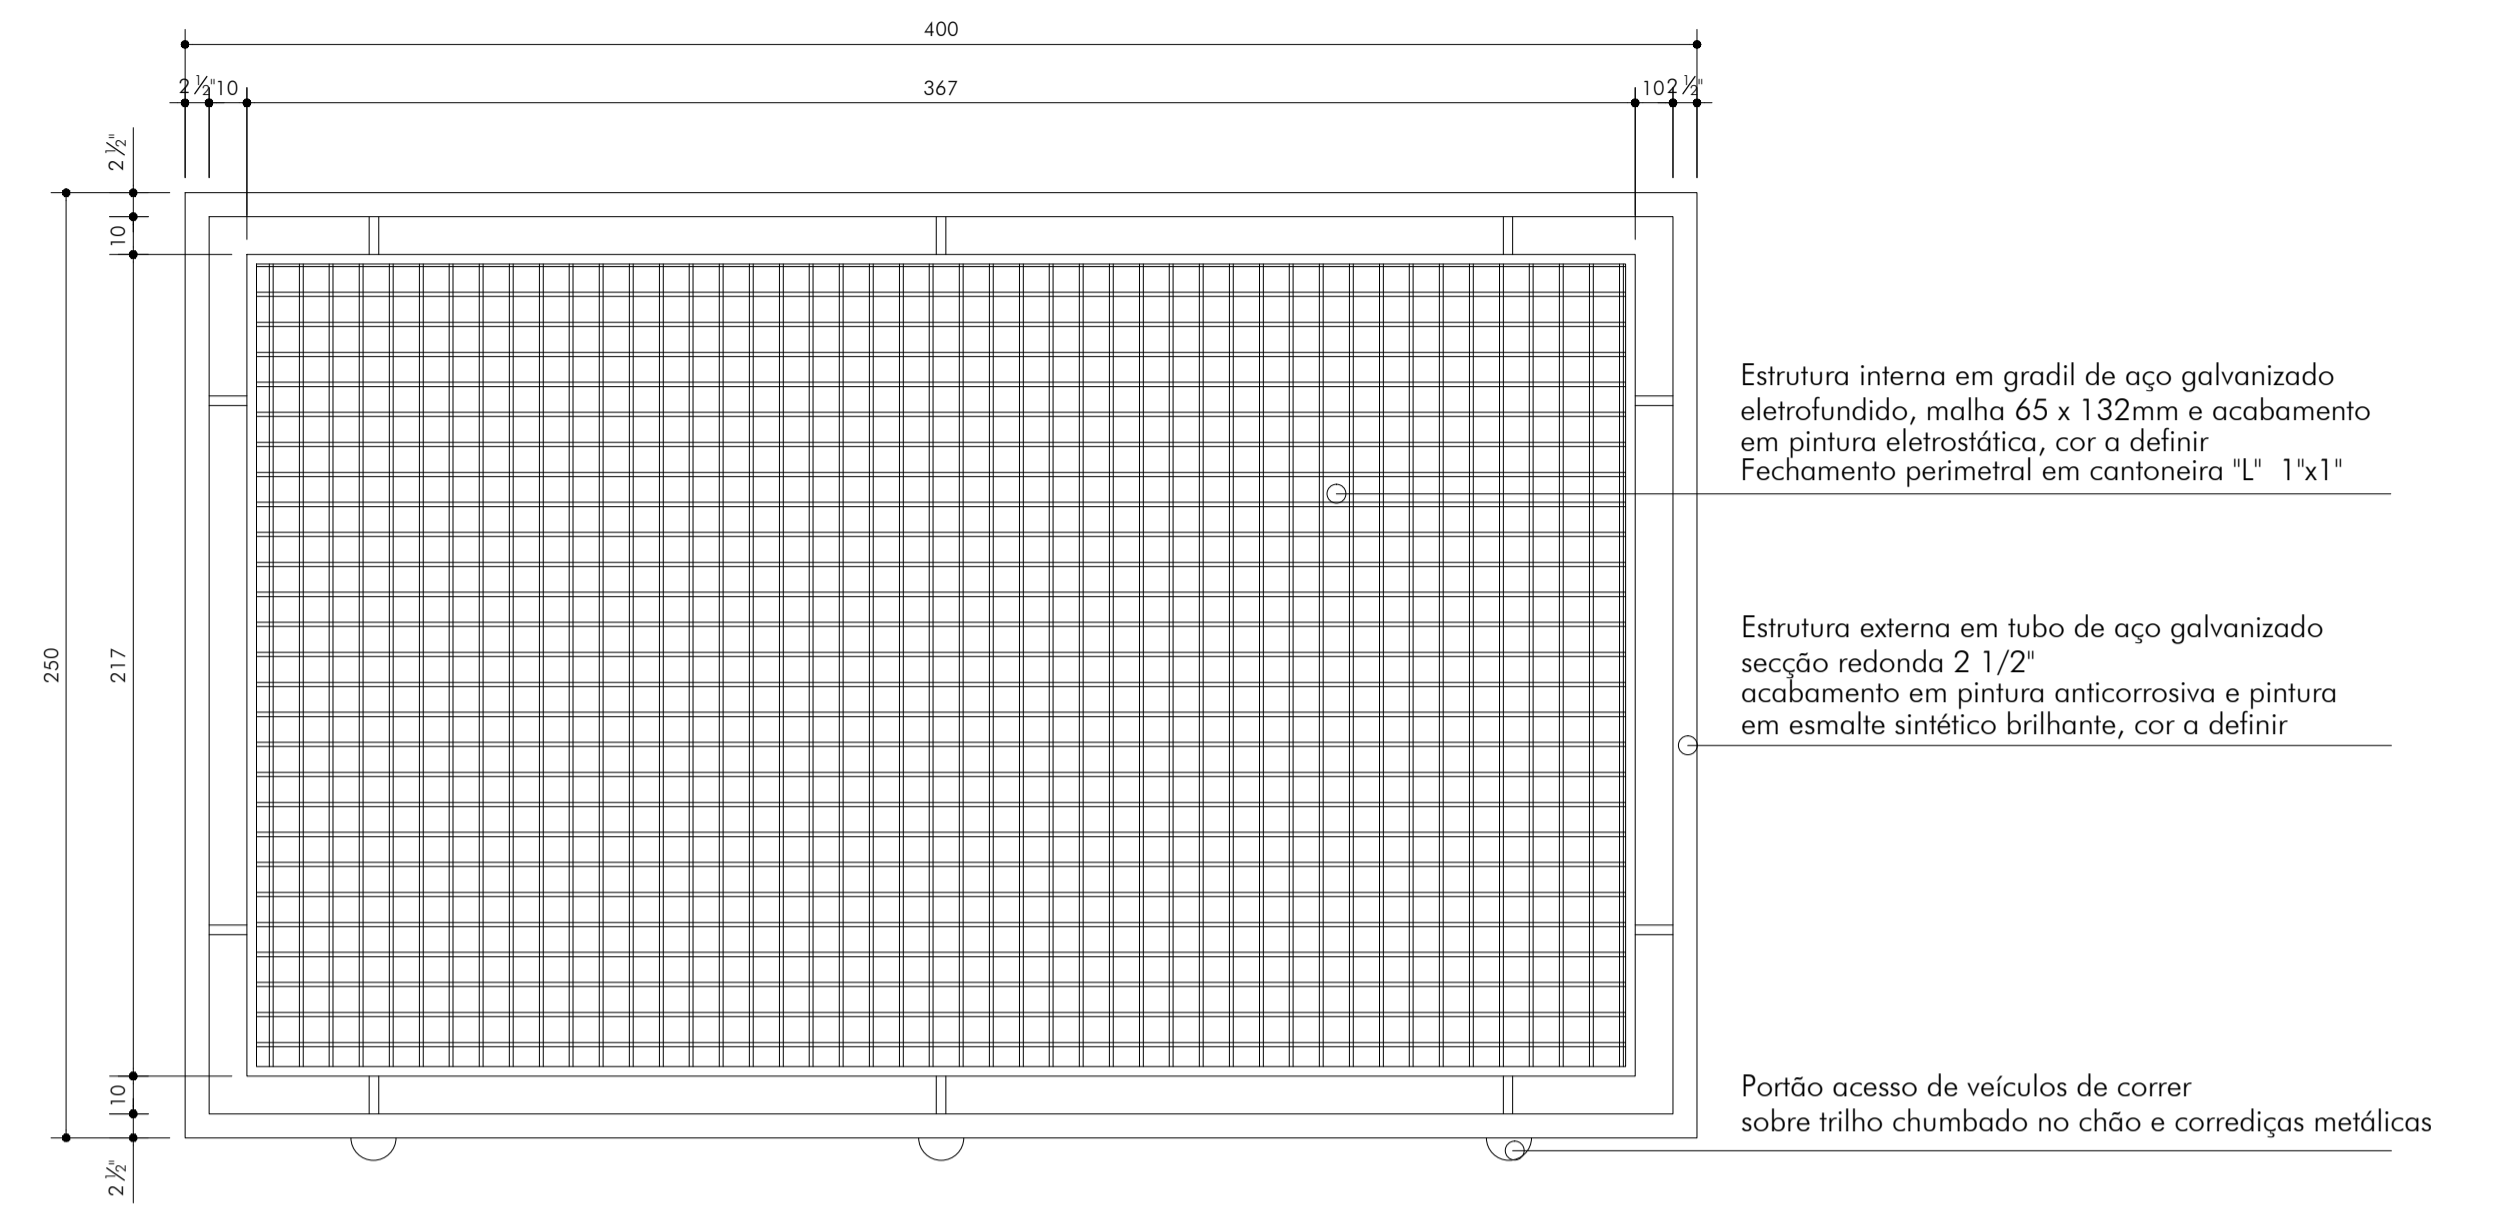

Portão de veículos  
Elevação Frontal  
Escala 1:20

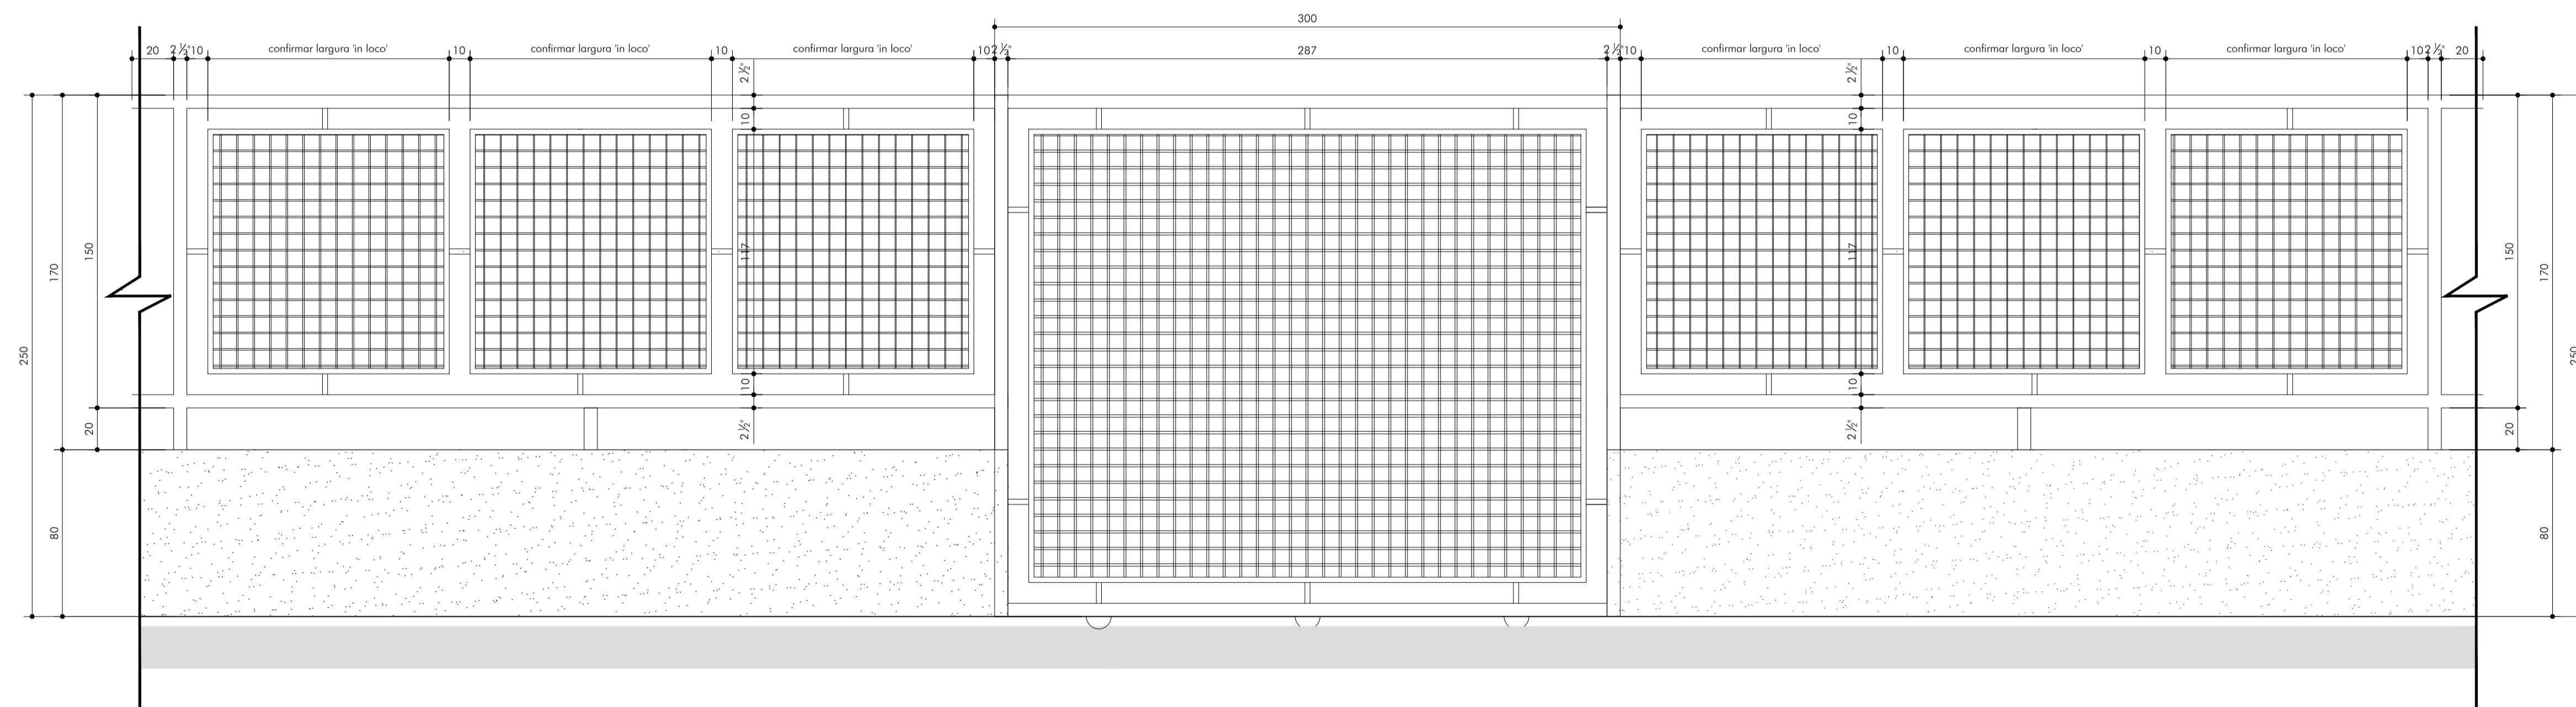

Acesso de pedestres - Gradil e portão de correr  
Elevação Frontal  
Escala 1:20

# CÂMARA MUNICIPAL DE MIRACATU - SP

## PAISAGISMO, ACESSIBILIDADE E ESTACIONAMENTO

FASE 01 - PROJETO EXECUTIVO DE ACESSIBILIDADE E ENTORNO  
Gradil e portões - Detalhamento - escala 1:20

CÂMARA MUNICIPAL DE MIRACATU - SP

PAISAGISMO, ACESSIBILIDADE E ILUMINAÇÃO

FASE 01 - PROJETO DE ACESSIBILIDADE

Detalhamento gradil e portões - esc 1:20

30 de abril de 2014

INSTITUTO ATMOSFERA2  
Arq. Gilmar de Lima-CAU SP A10564-3  
www.atmosfera2.com.br  
(41) 9927-0941 - (13) 98161-2217



ACESSIBILIDADE  
**05**  
EXECUTIVO