


LEGENDA

QTDE.	SÍMBOLO	ESPECIFICAÇÃO
07		LUMINÁRIA PÚBLICA LED 50W 5000K - H= 5m
04		PROJETOR EXT. - FACHO SIMÉTRICO-LED 50W 5000K
04		PROJETOR FOCAL LONGO ALCANCE - 150W
12		PROJETOR ESPETO-PAR20 POWER LED 9W - 3000K
12		POSTE BALIZADOR 35cm EM ALUMÍNIO LED 3W

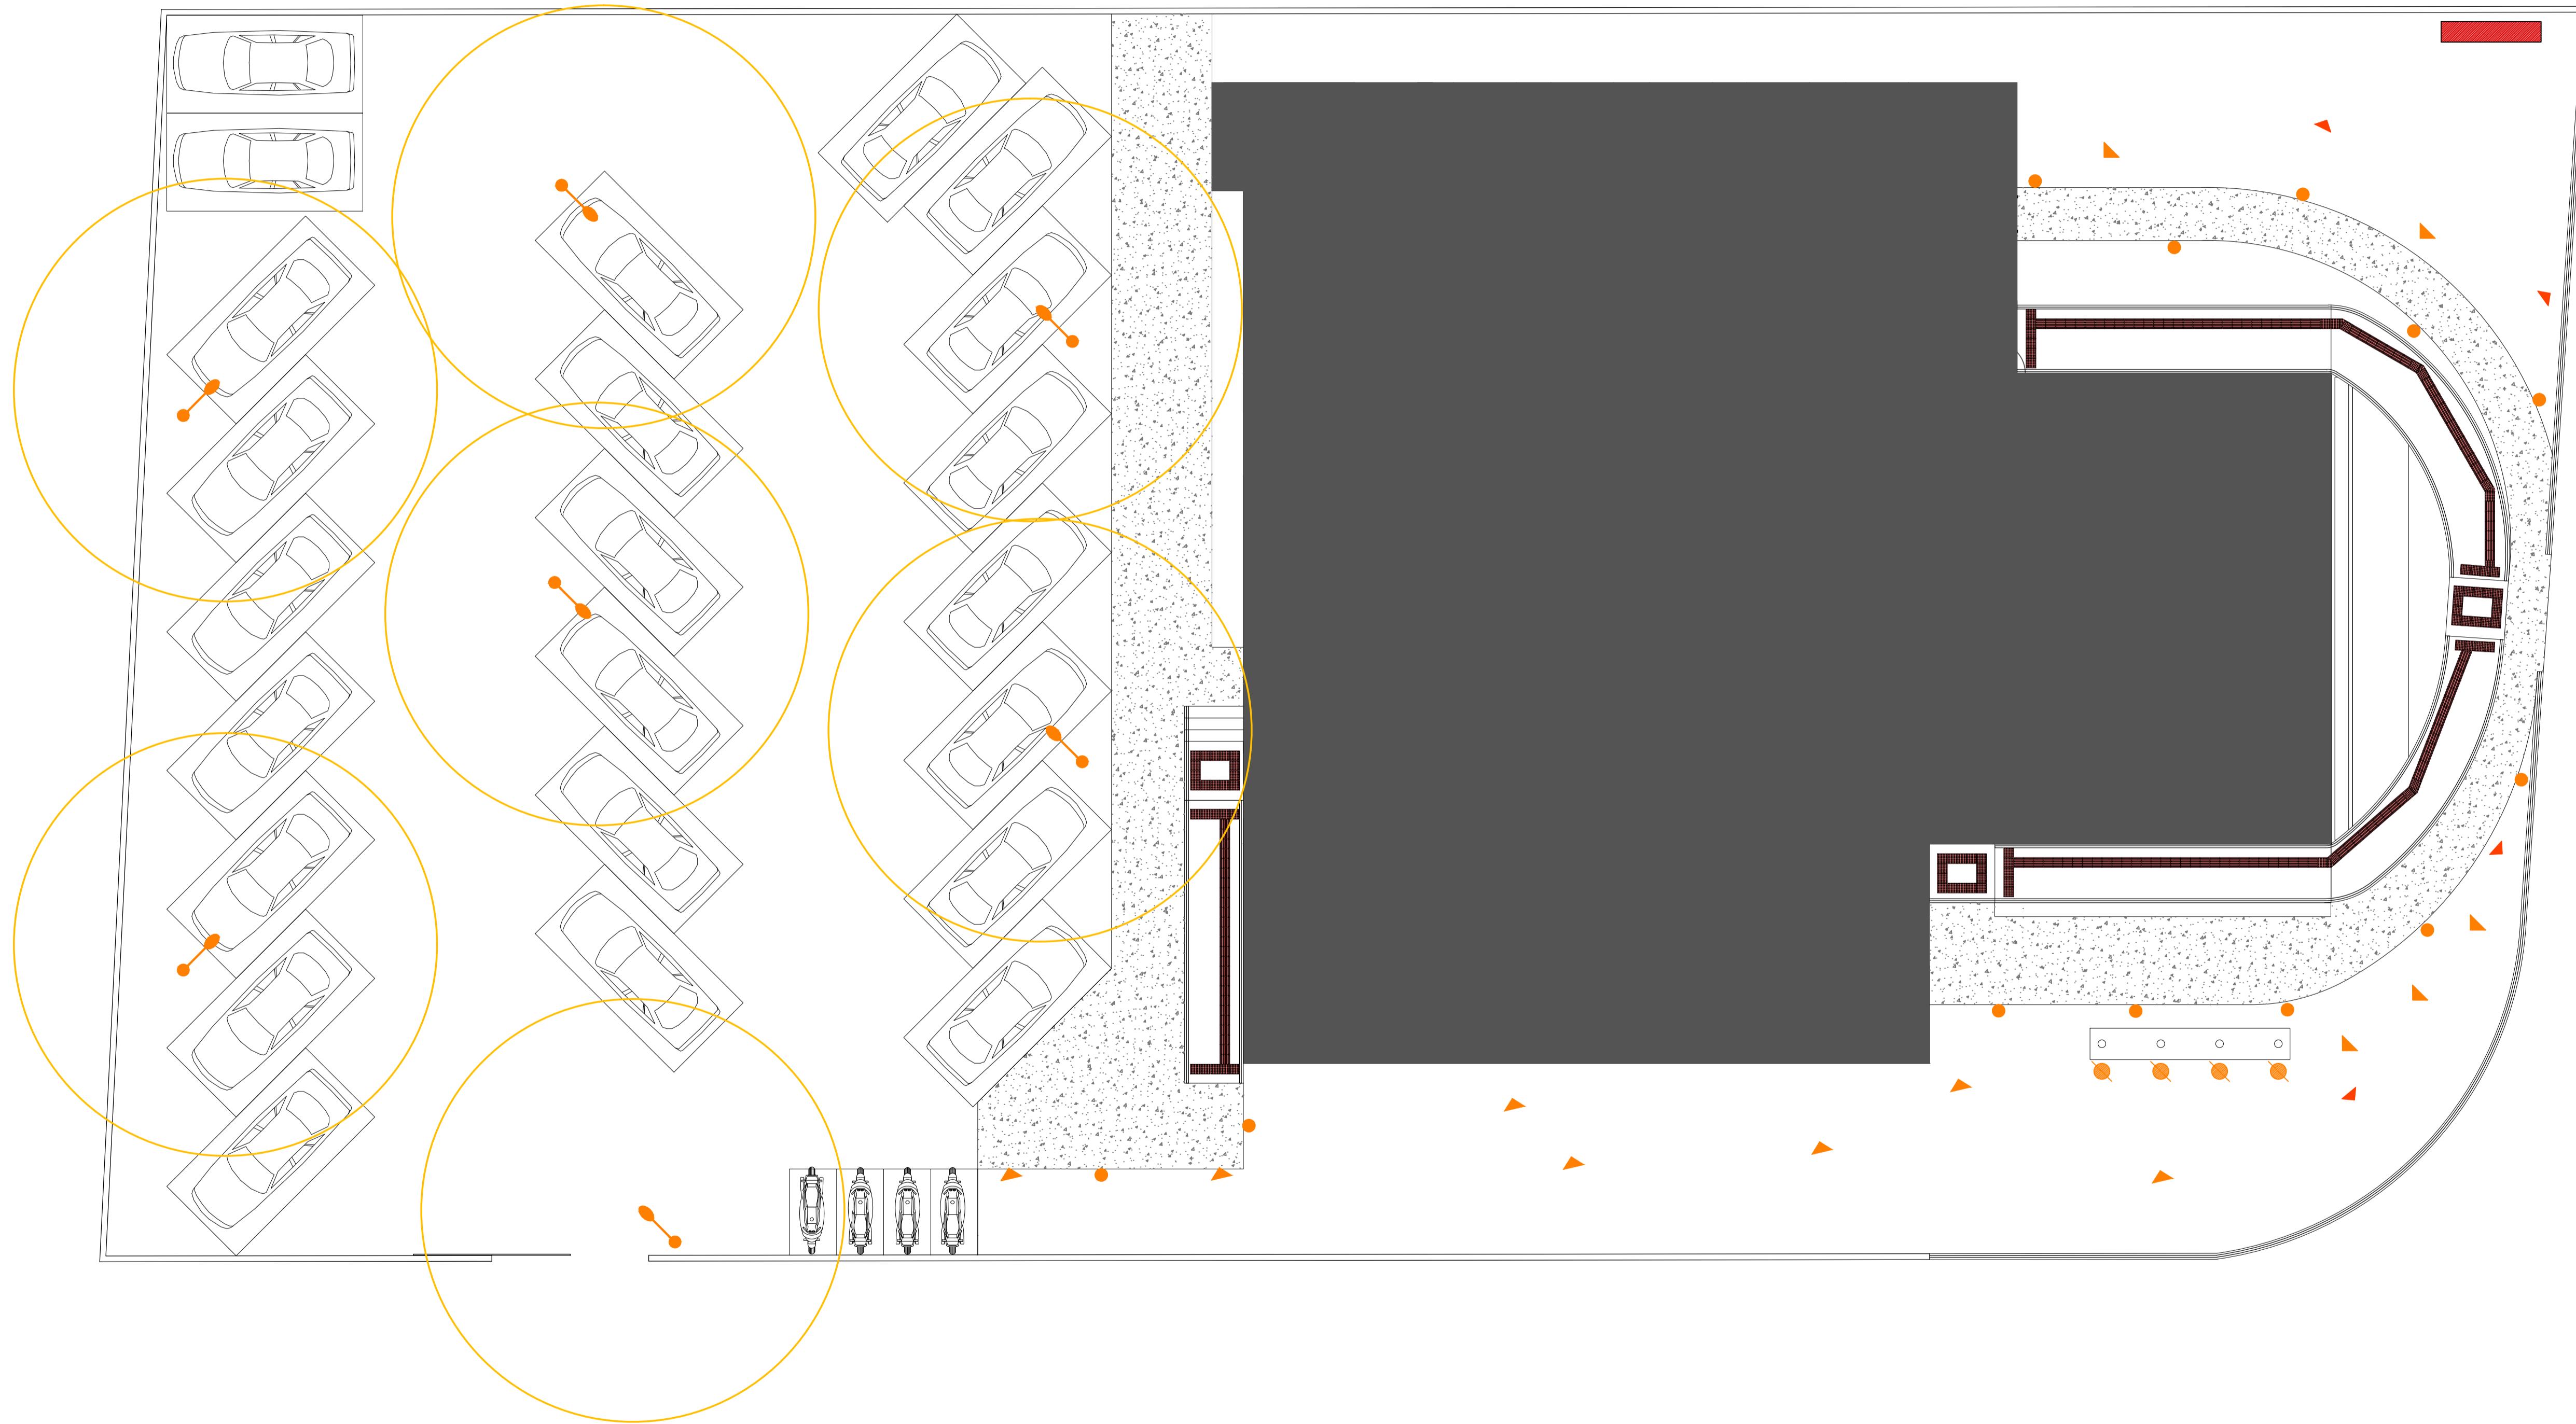

CÂMARA MUNICIPAL DE MIRACATU - SP

PAISAGISMO, ACESSIBILIDADE E ESTACIONAMENTO

FASE 01 - PROJETO EXECUTIVO DE ACESSIBILIDADE E ENTORNO

Planta de locação de iluminação - escala 1:100

CÂMARA MUNICIPAL DE MIRACATU - SP

PAISAGISMO, ACESSIBILIDADE E ILUMINAÇÃO

FASE 01 - PROJETO DE ACESSIBILIDADE

Planta de Iluminação - escala 1:100

30 de abril de 2014



Arq. Gilmar de Lima-CAU SP A10564-3
www.atmosfera2.com.br
(41) 9927-0941 - (13) 98161-2217



ACESSIBILIDADE

03
EXECUTIVO